




Pianta Piano Terra

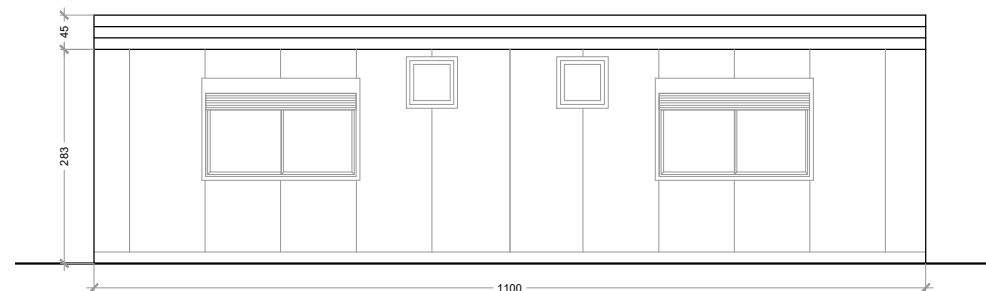


Prospetto Nord

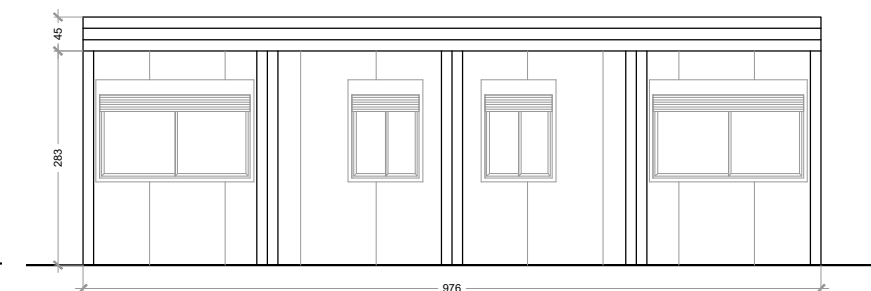

Prospetto Ovest

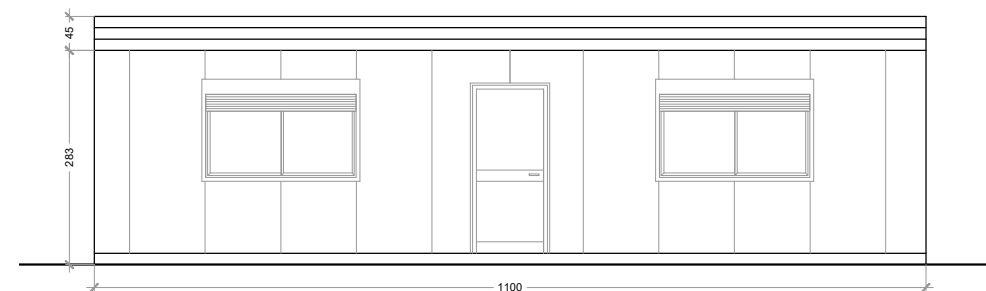

Prospetto Sud

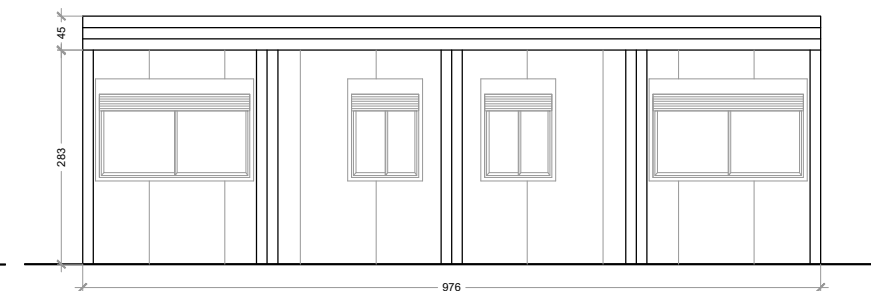

Prospetto Est



F.A. s.r.l.  
Via Carlo Seganti, 103  
47121 FORLÌ FC  
Tel: +39 0543 783411 Fax: +39 0543 783421  
Email: info@forli-airport.com

Oggetto:

Palazzina Uffici Ex Aernova

Tavola n°

2

Tavola:

Pianta e Prospetti

DATA: Agosto 2021

SCALA 1:100