

MINISTERO DELLE INFRASTRUTTURE E DEI TRASPORTI
ENAC ENTE NAZIONALE per L'AVIAZIONE CIVILE

Comittente
FA AEROPORTO DI FORLÌ "LUIGI RIDOLFI"


Oggetto
HANGAR EX AERNOVA

Titolo tavola
**INQUADRAMENTO DELL'AREA
 PIANTE E PROSPETTI** Tavola n° **1**


Data: Settembre 2021




INQUADRAMENTO DELL'AREA

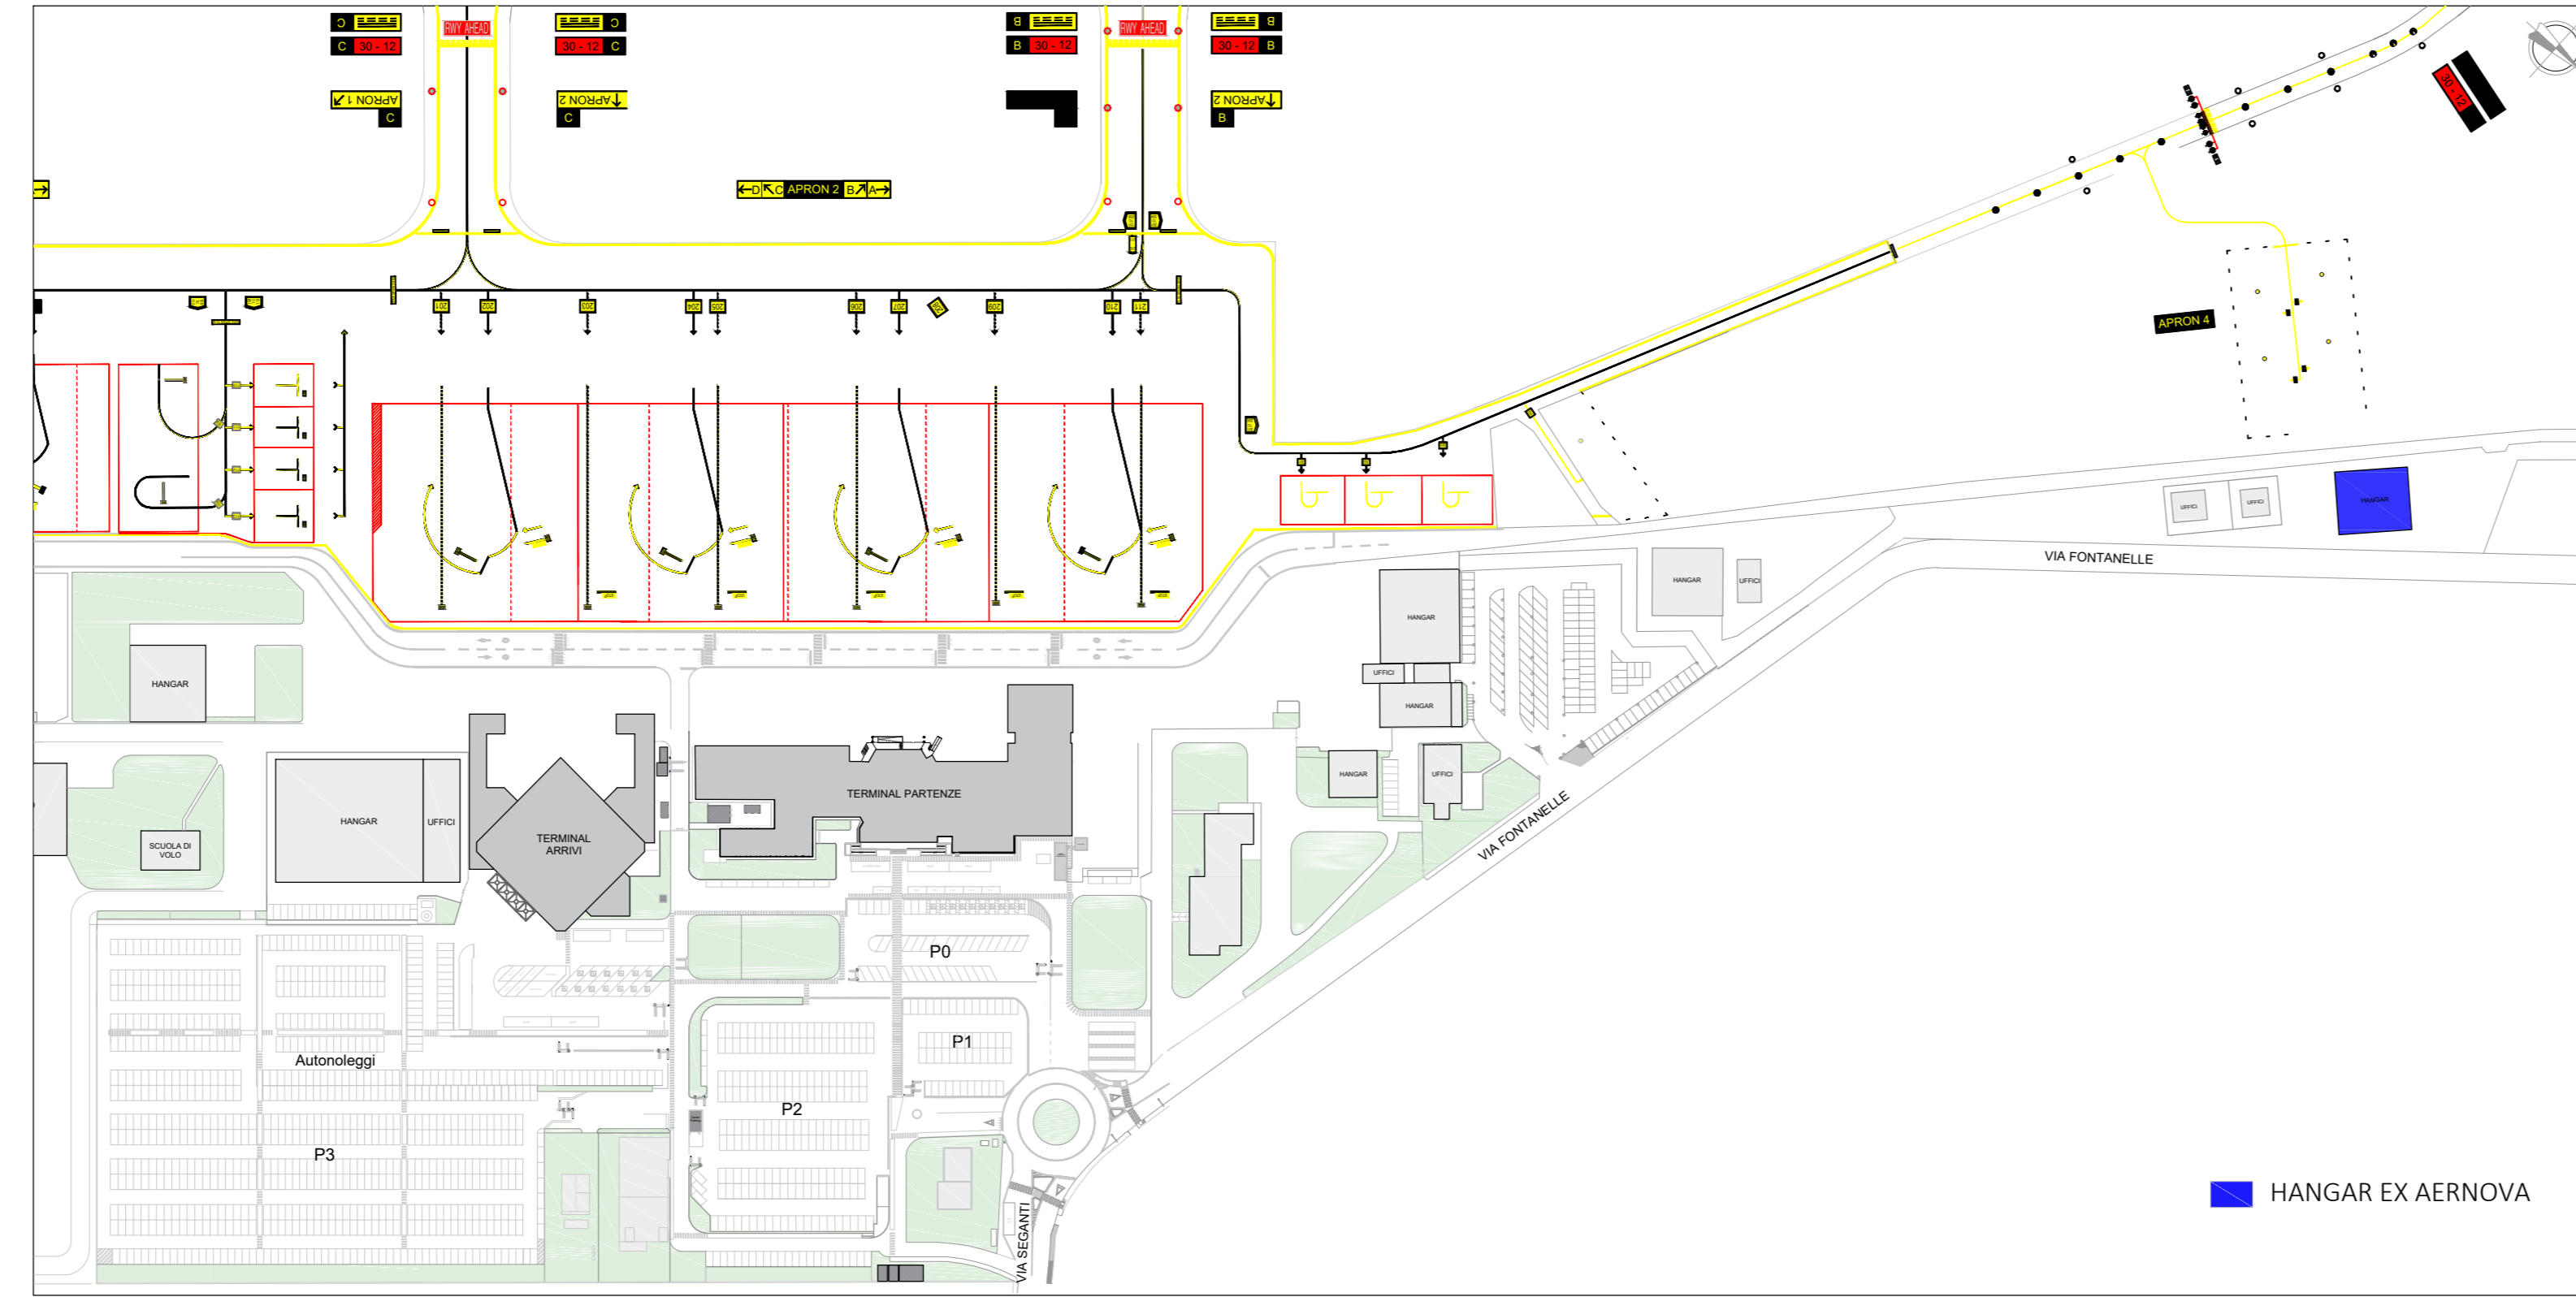


PIANTA
 Scala 1:100

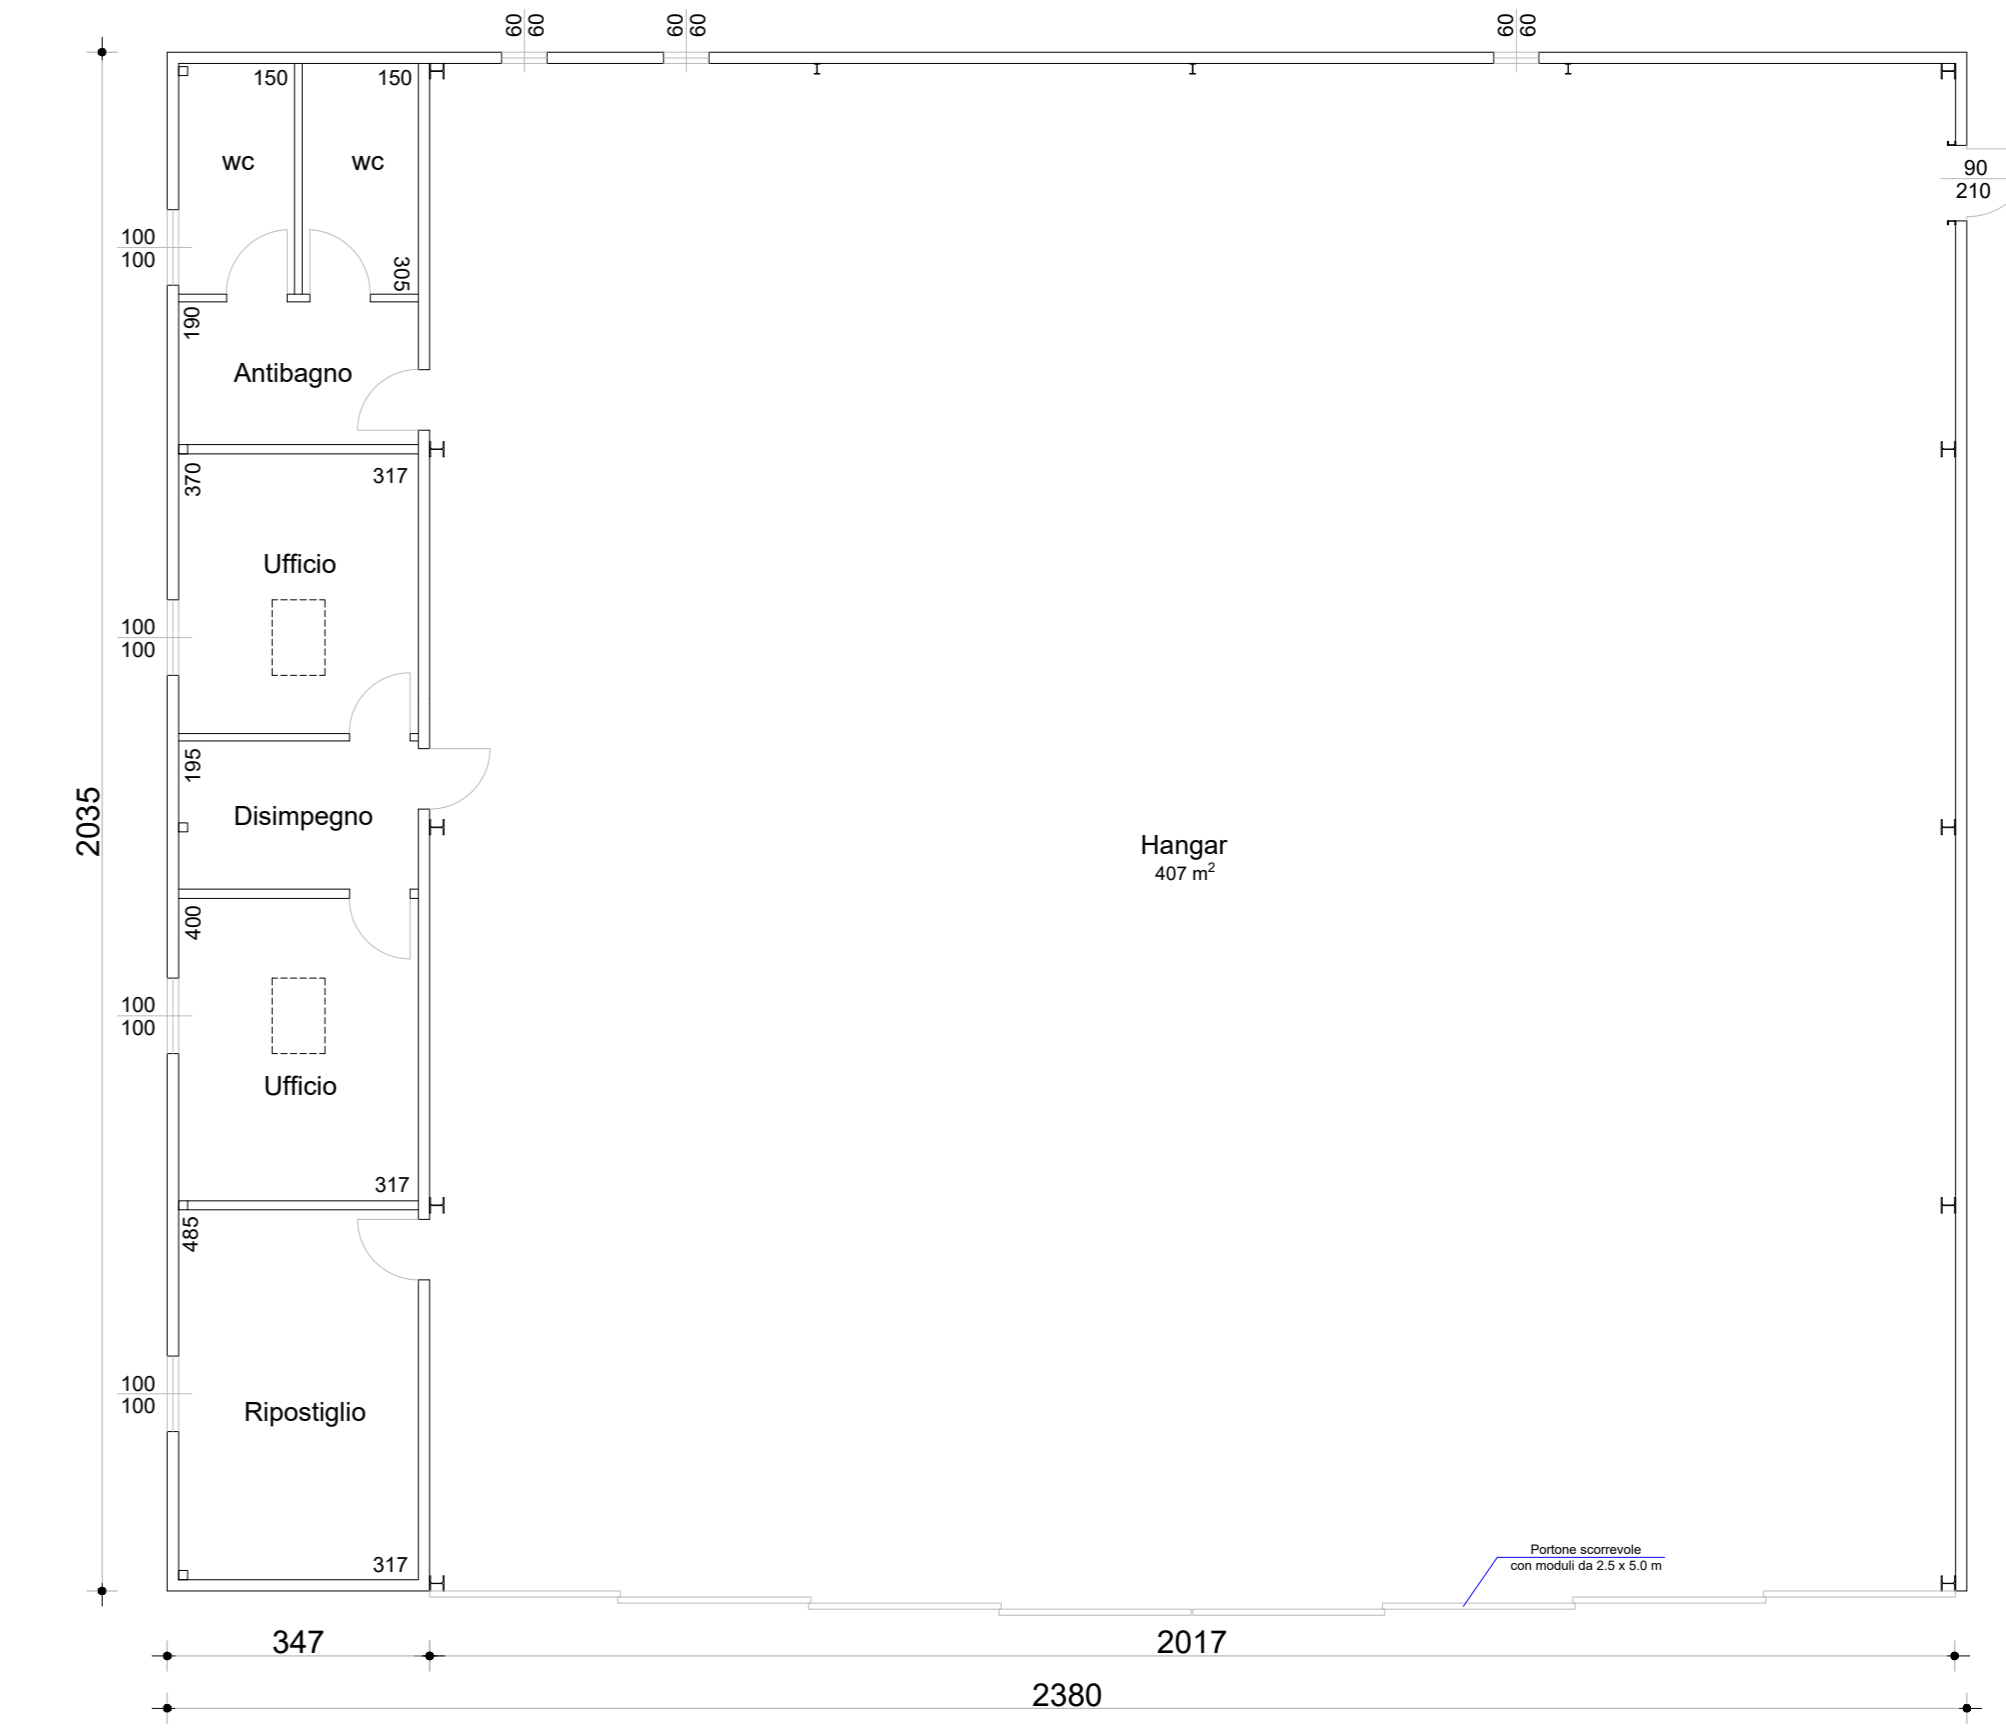


PROSPETTO FRONTE
 Scala 1:50

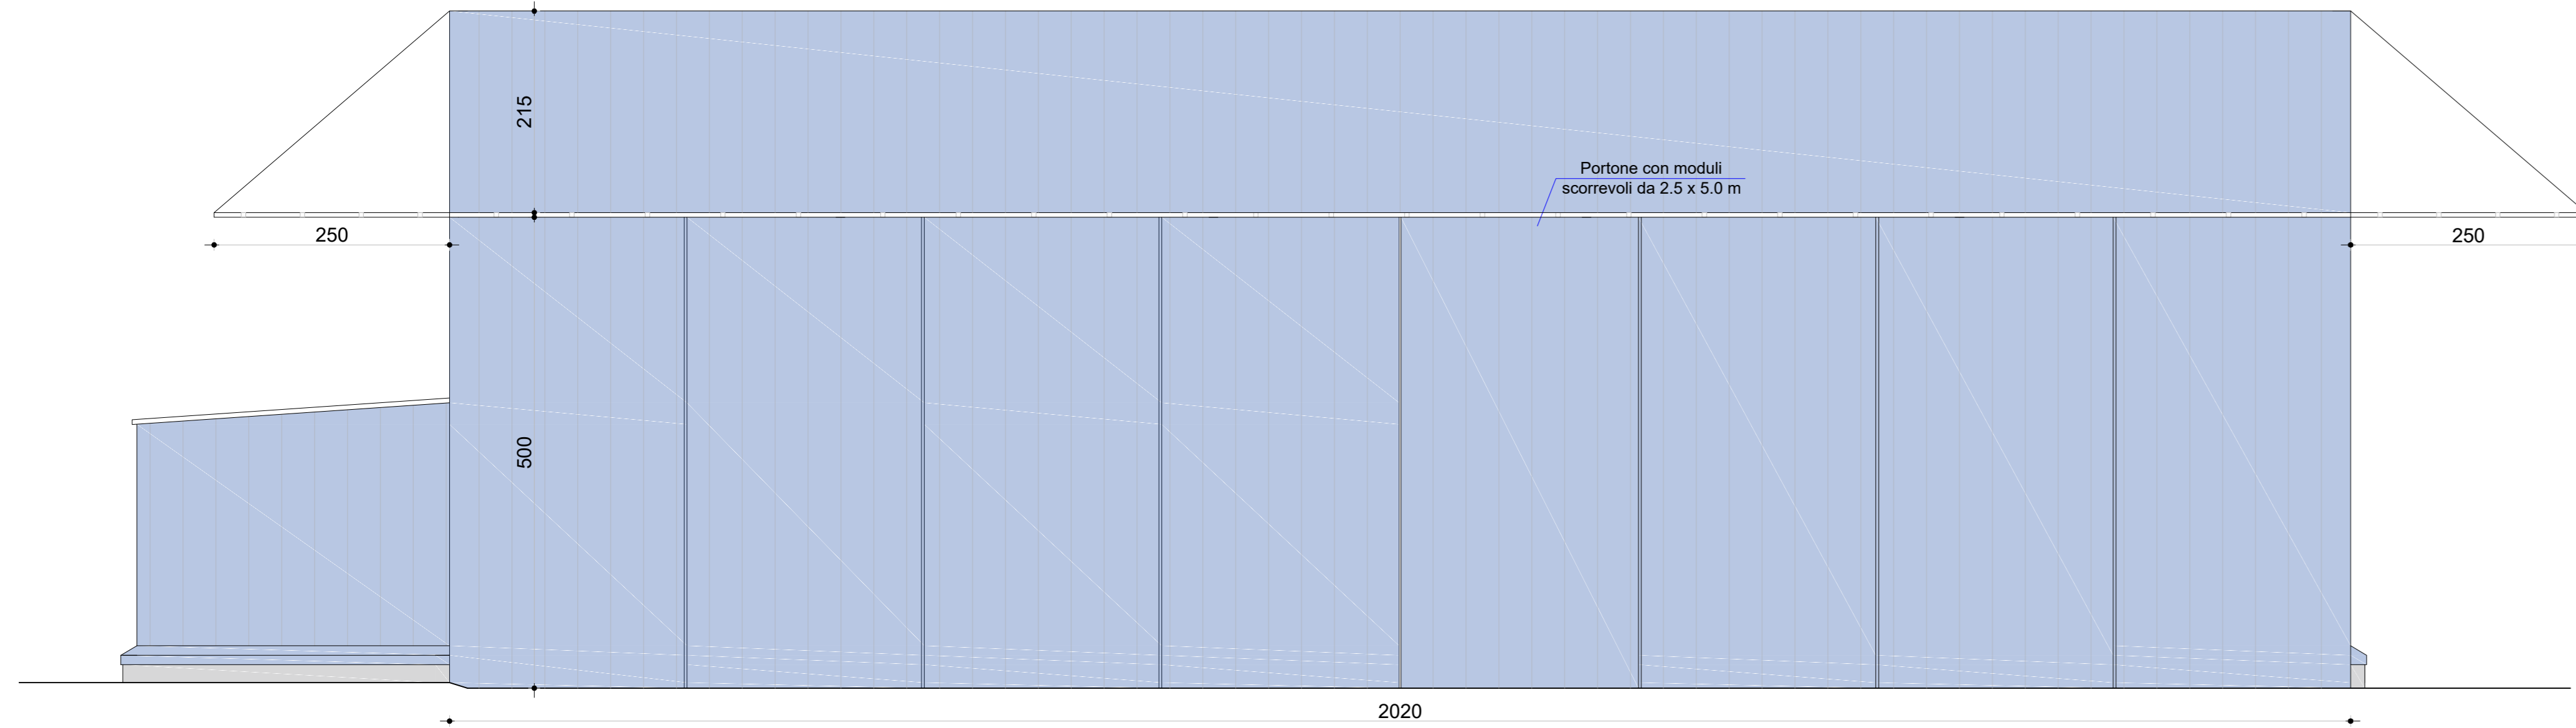

PROSPETTO DESTRO
 Scala 1:50

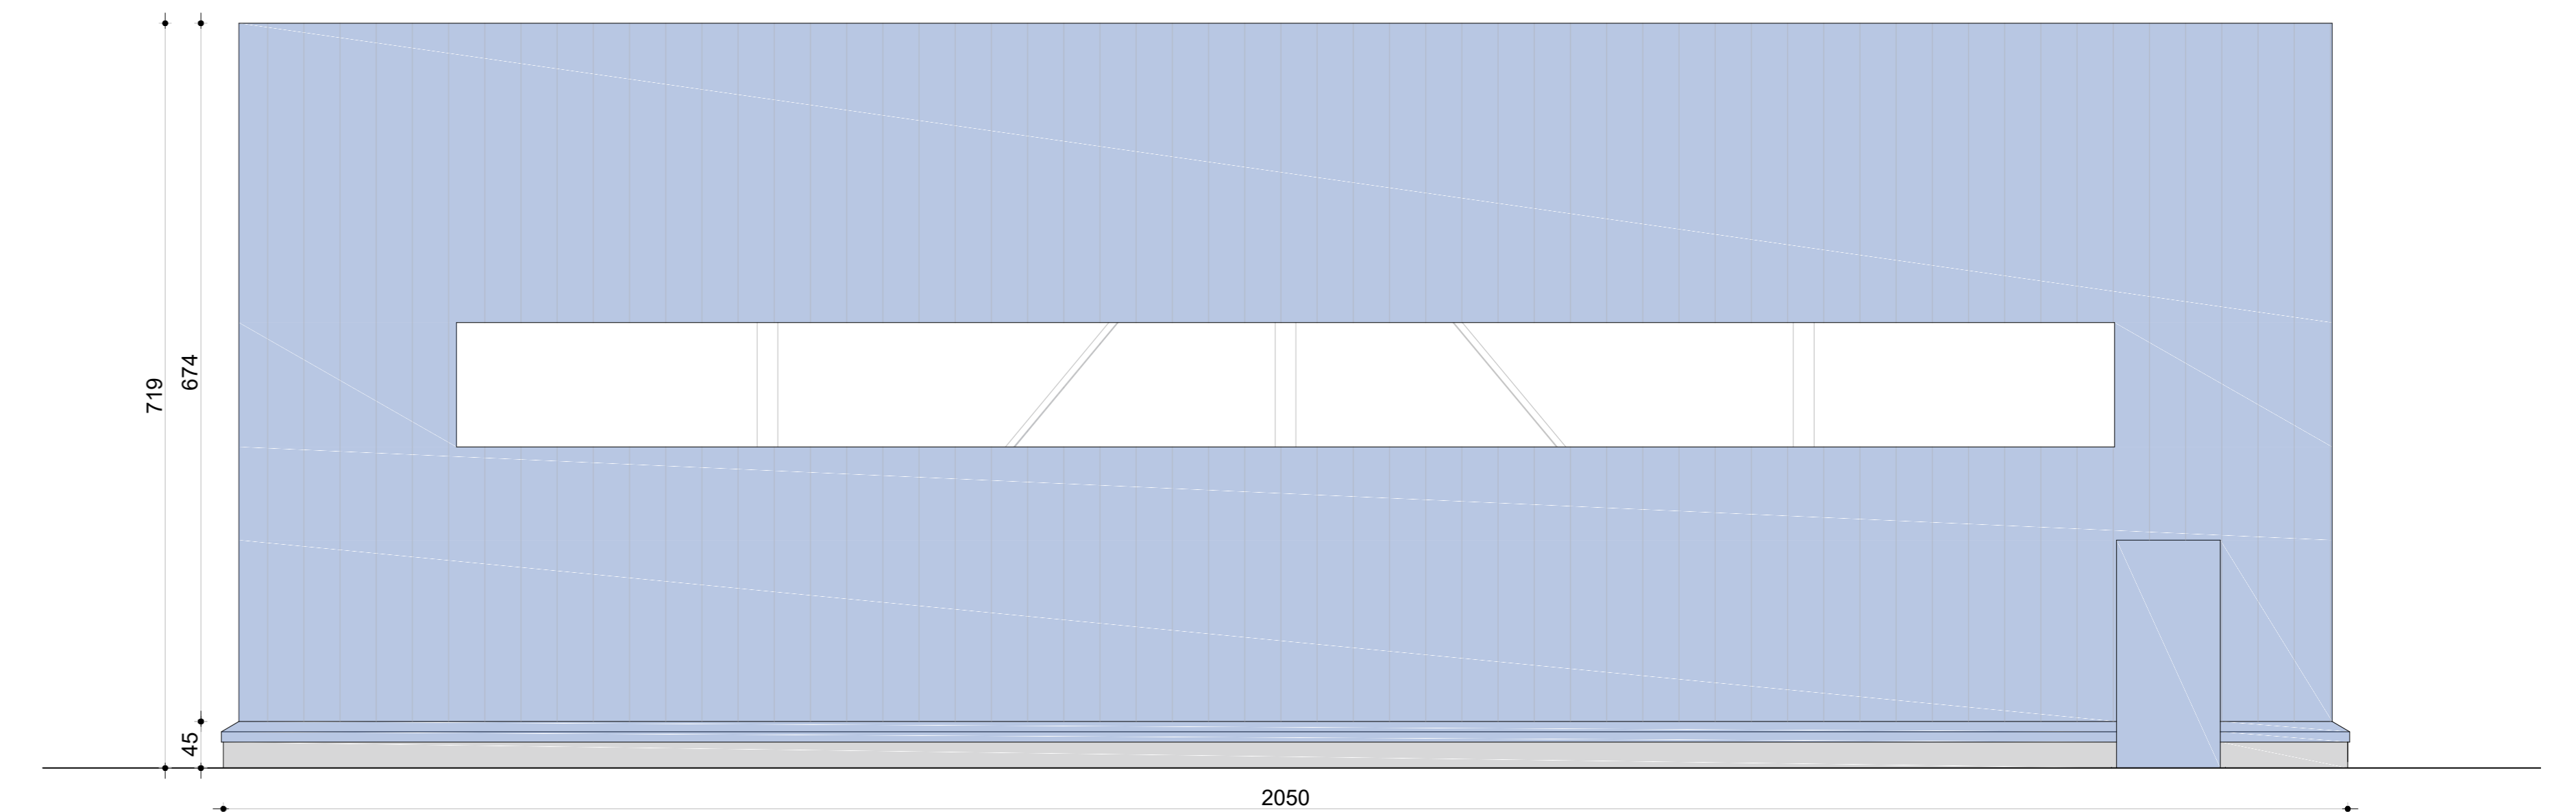

PROSPETTO RETRO
 Scala 1:50

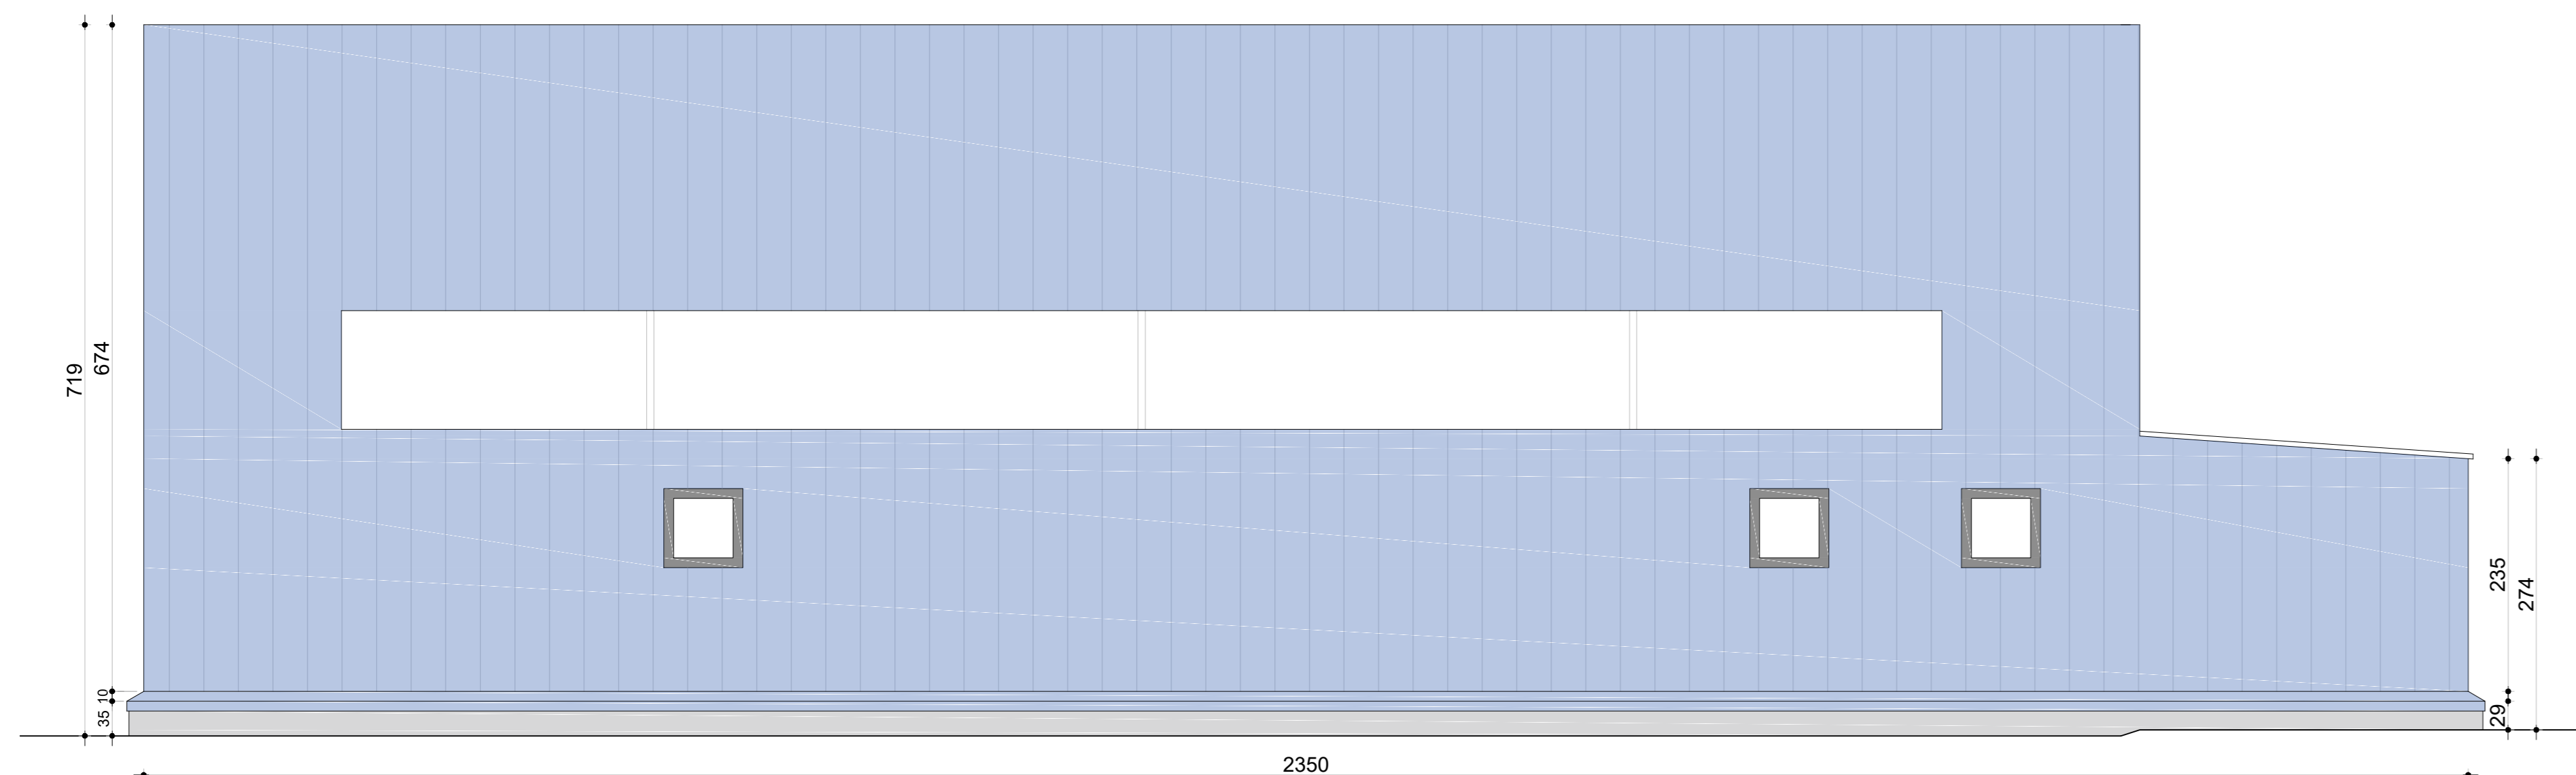

PROSPETTO SINISTRO
 Scala 1:50

