

MINISTERO DELLE INFRASTRUTTURE E DEI TRASPORTI
E.N.A.C.
 ENTE NAZIONALE per L'AVIAZIONE CIVILE

Comittente
FA
 Forlì Airport ITALY

**AEROPORTO DI FORLÌ
 "LUIGI RIDOLFI"**

Oggetto
HANGAR EX AERNOVA


Titolo tavola
RILIEVO STRUTTURALE

Tavola n°
2


Data: Settembre 2021




POSIZIONAMENTO PILASTRI
 Scala 1:100

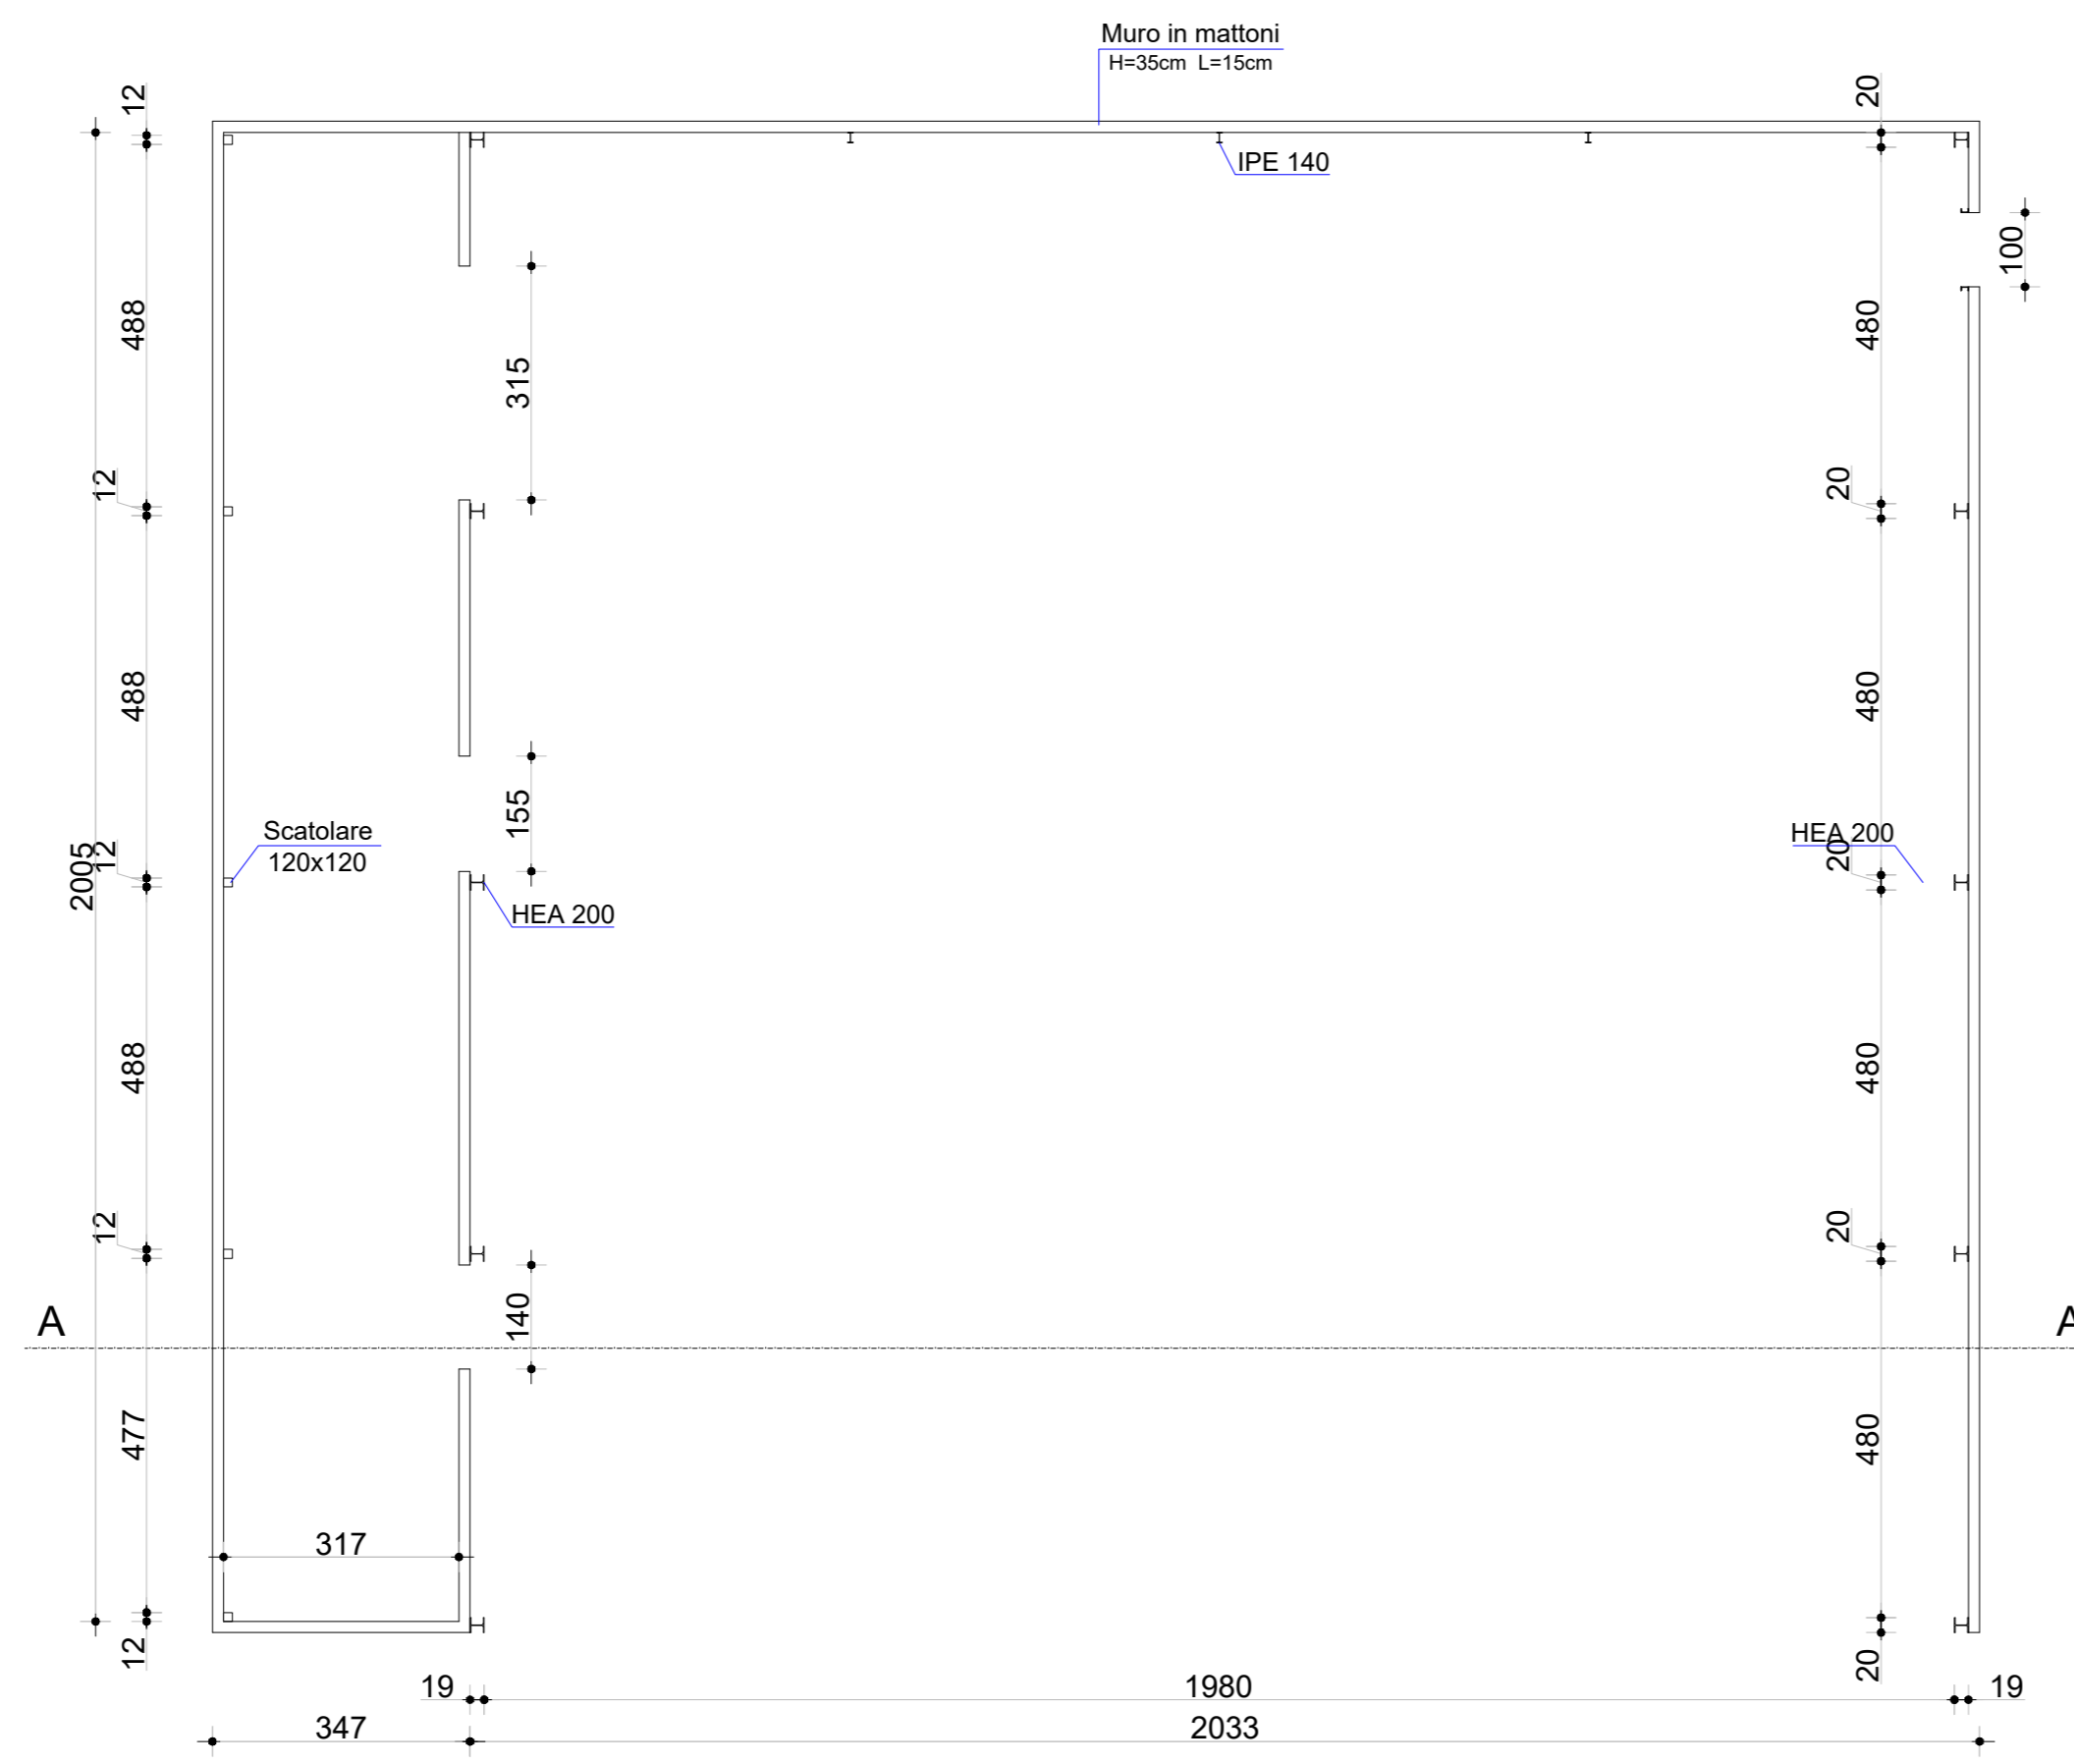


PIANTA COPERTURA
 Scala 1:100

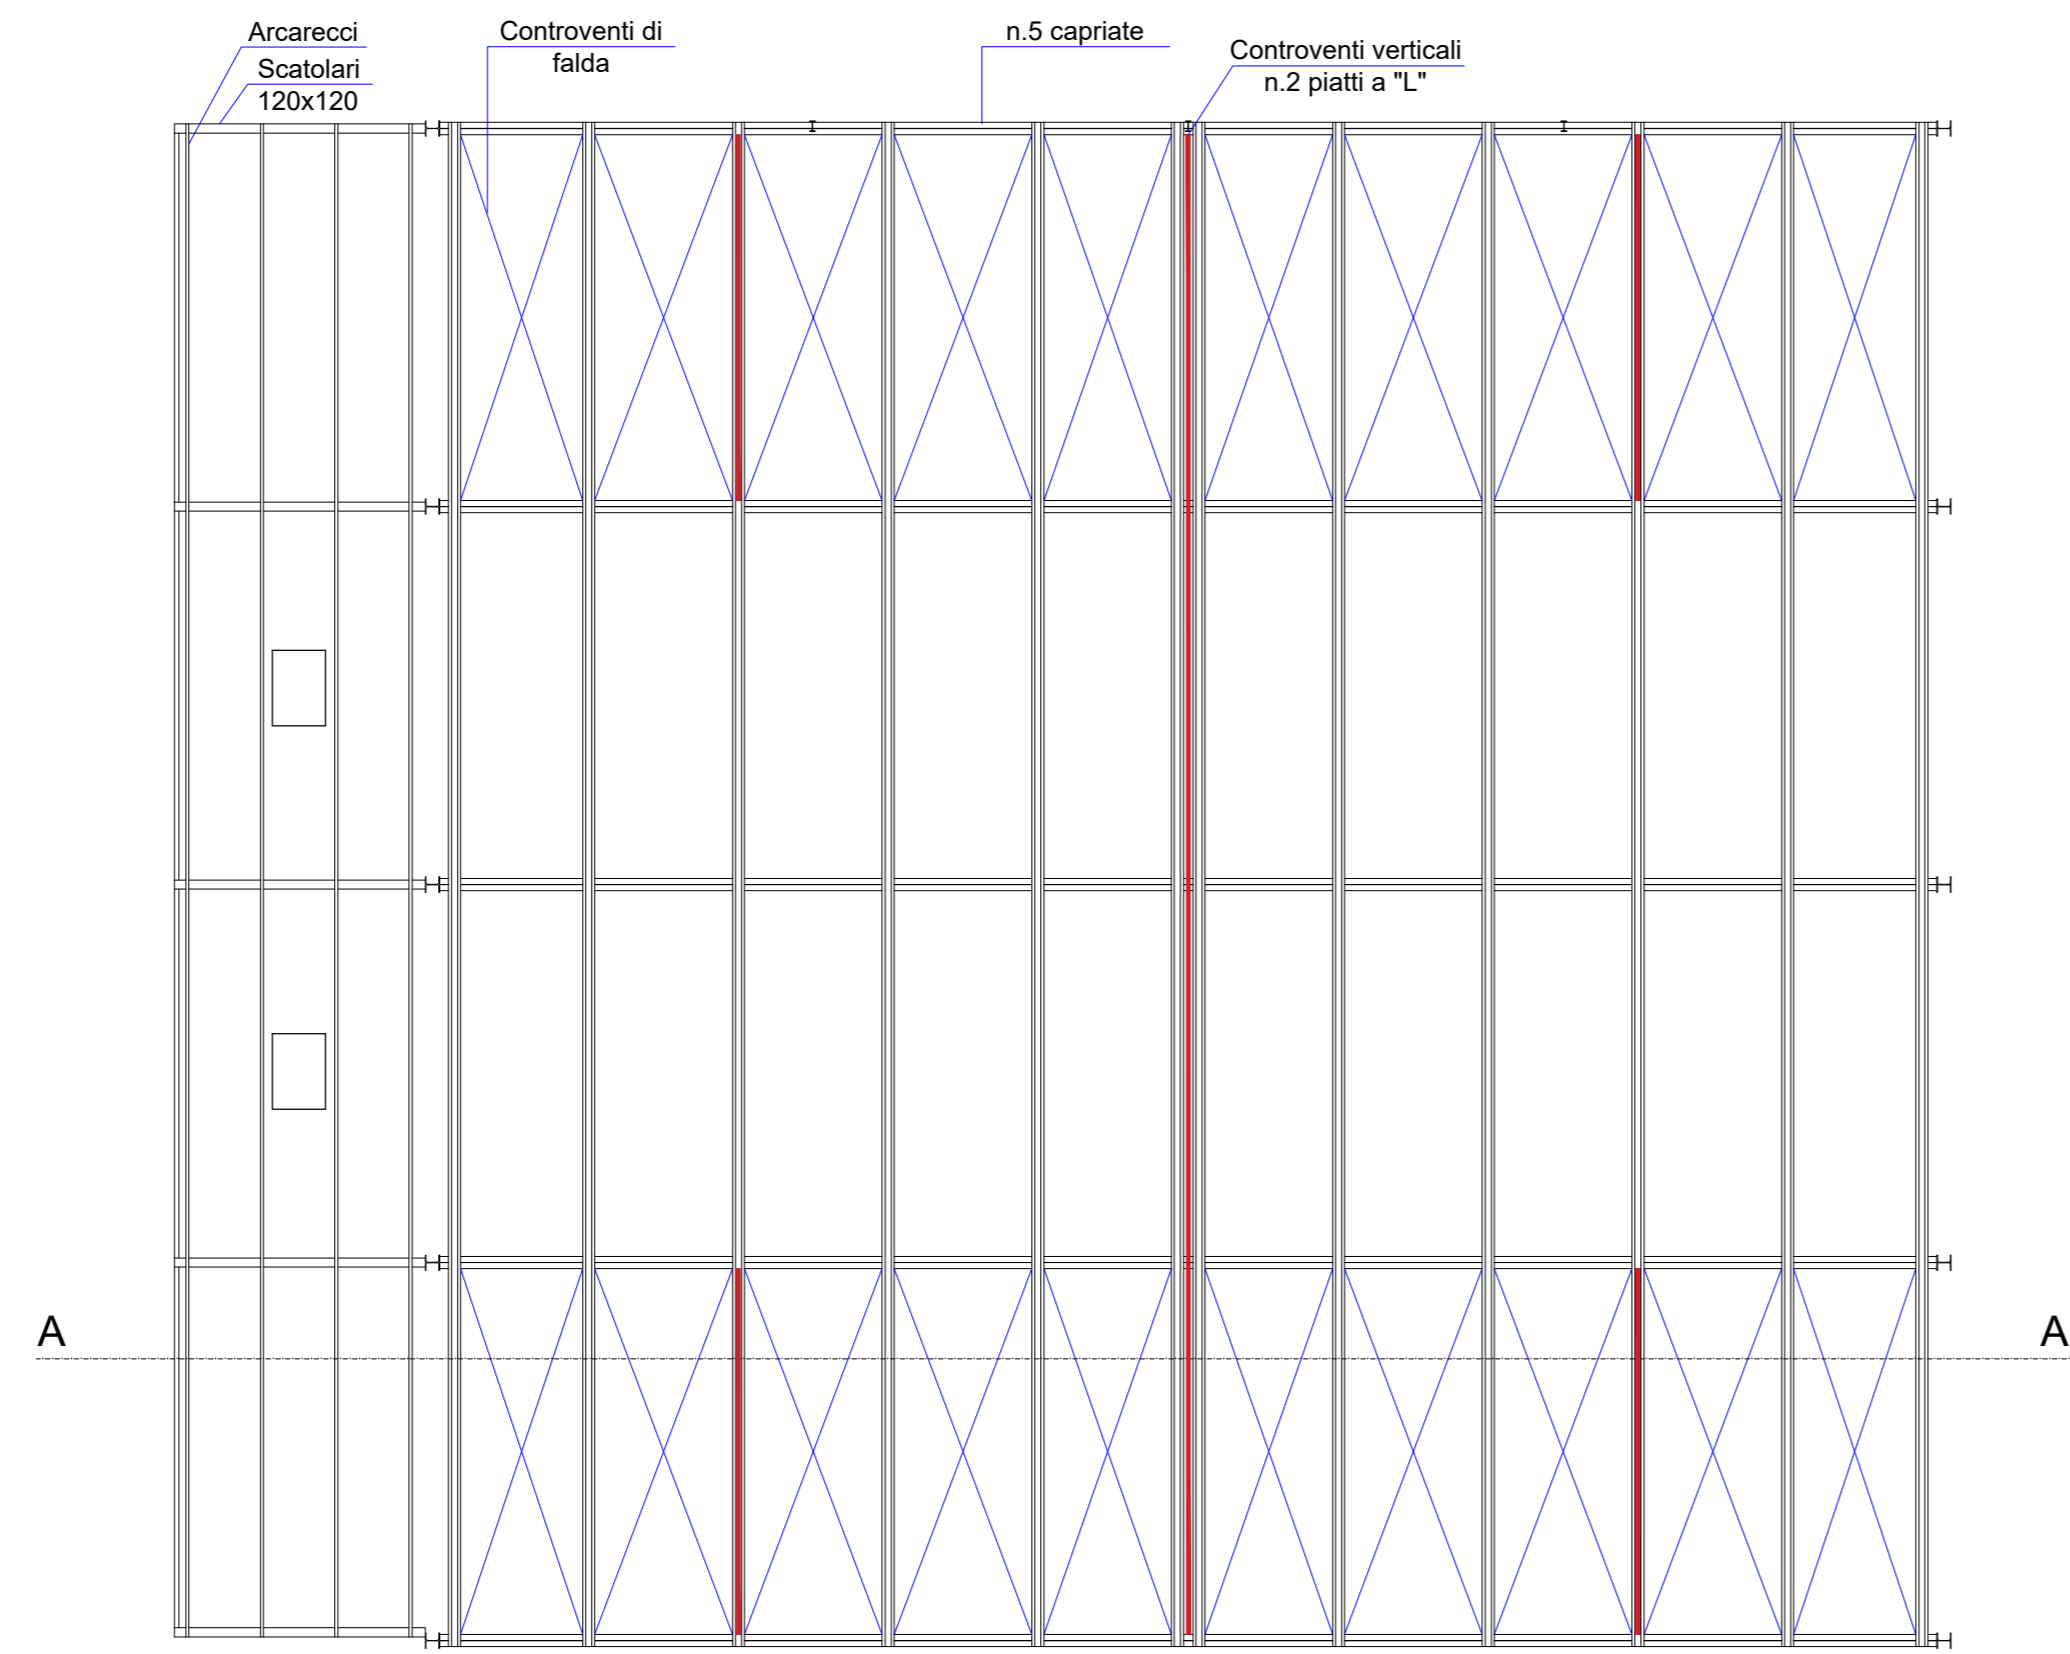


SEZIONE A-A
 Scala 1:50

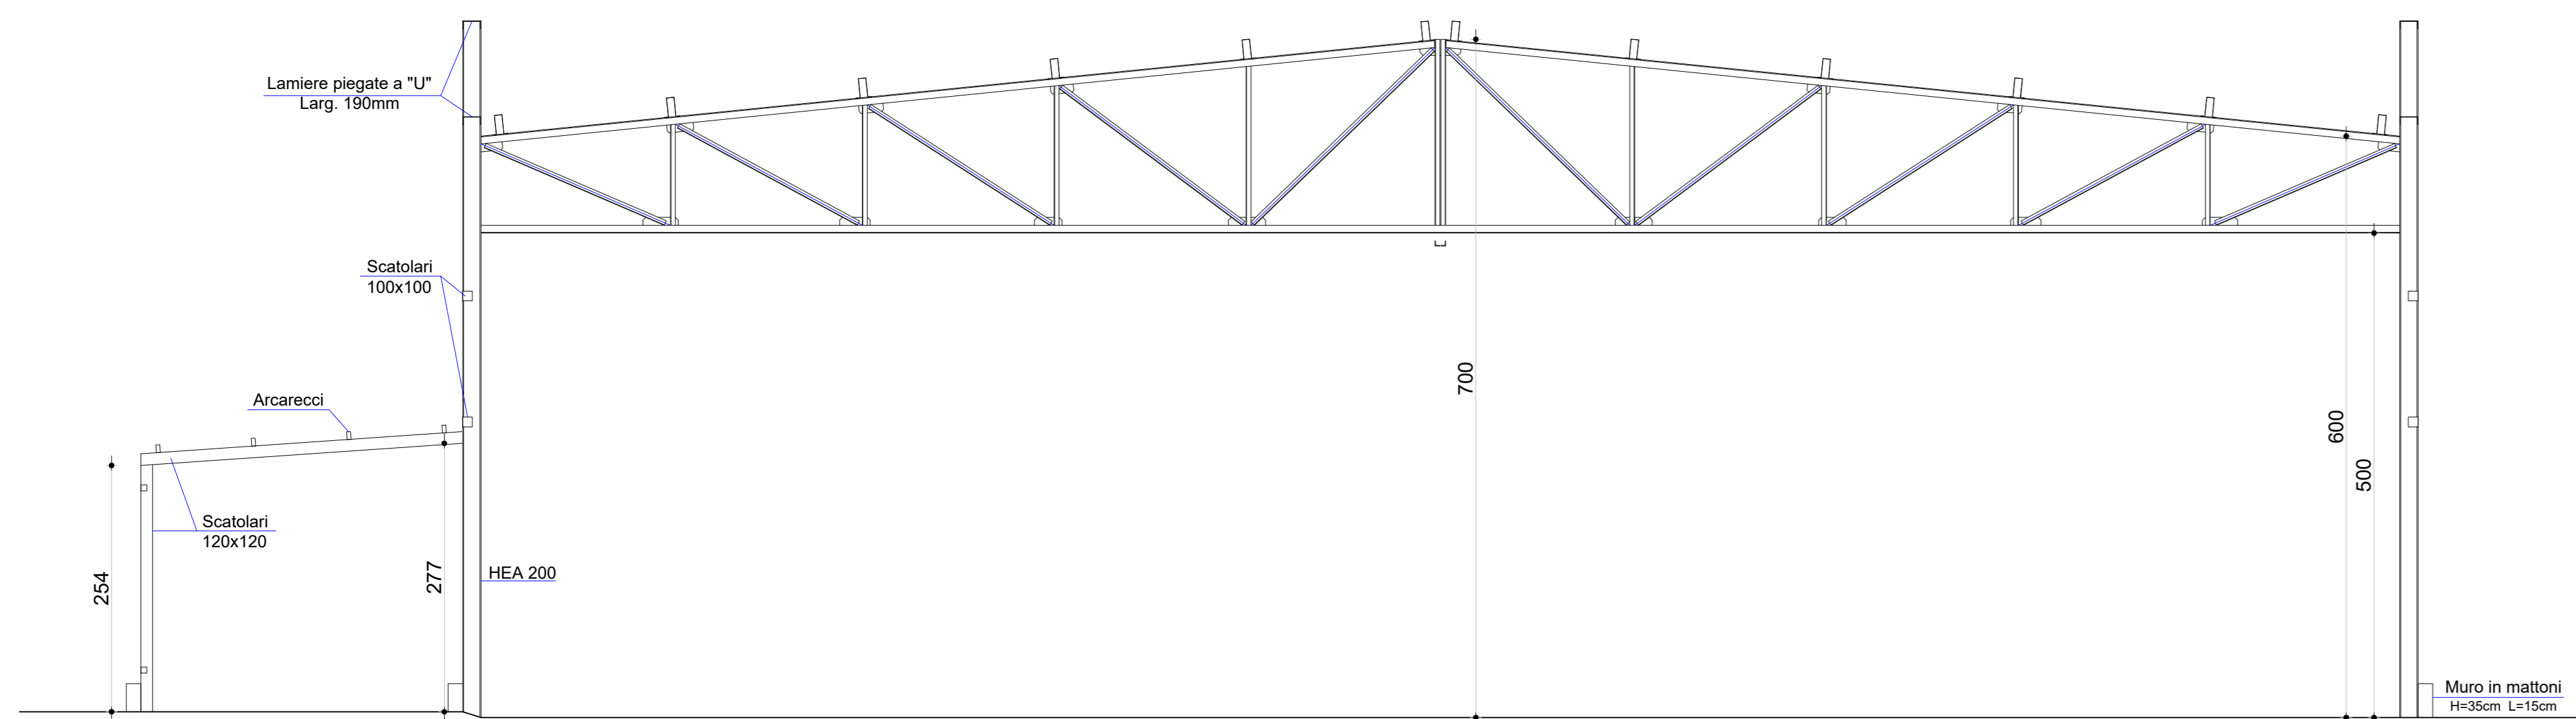


PROSPETTO FRONTE
 Scala 1:50

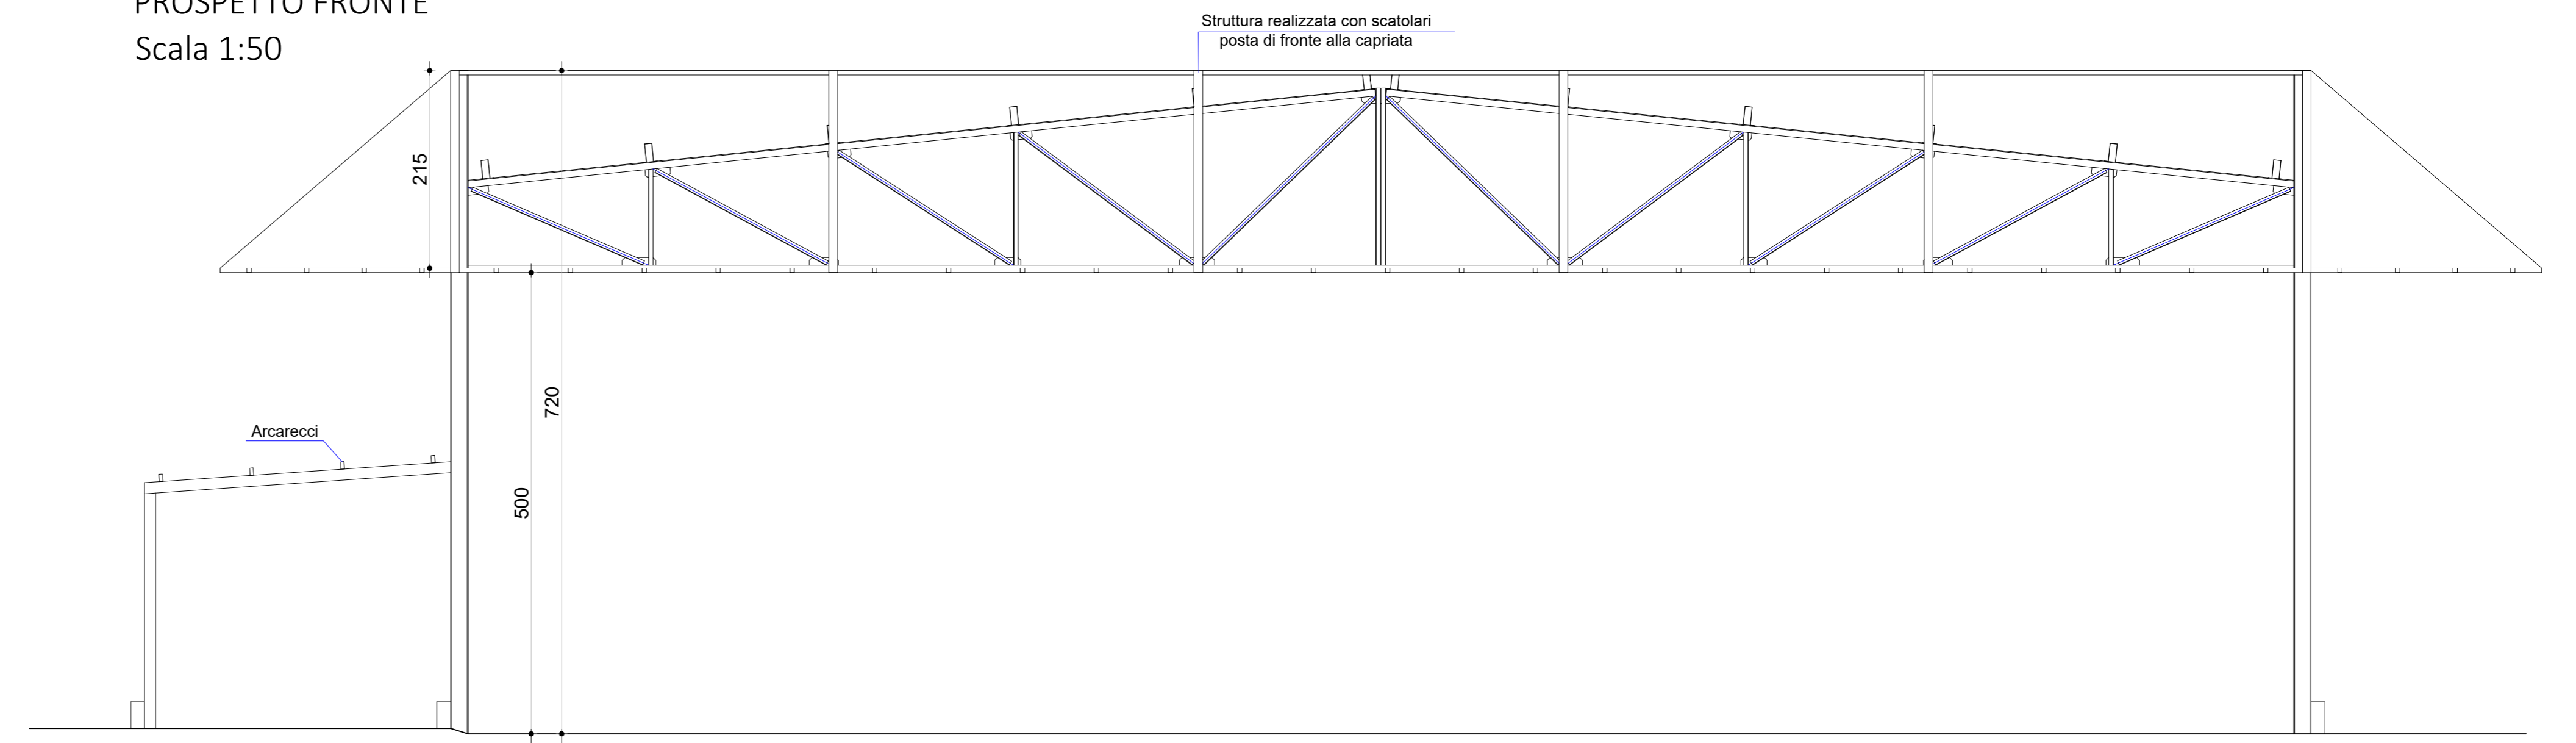

PROSPETTO RETRO
 Scala 1:50

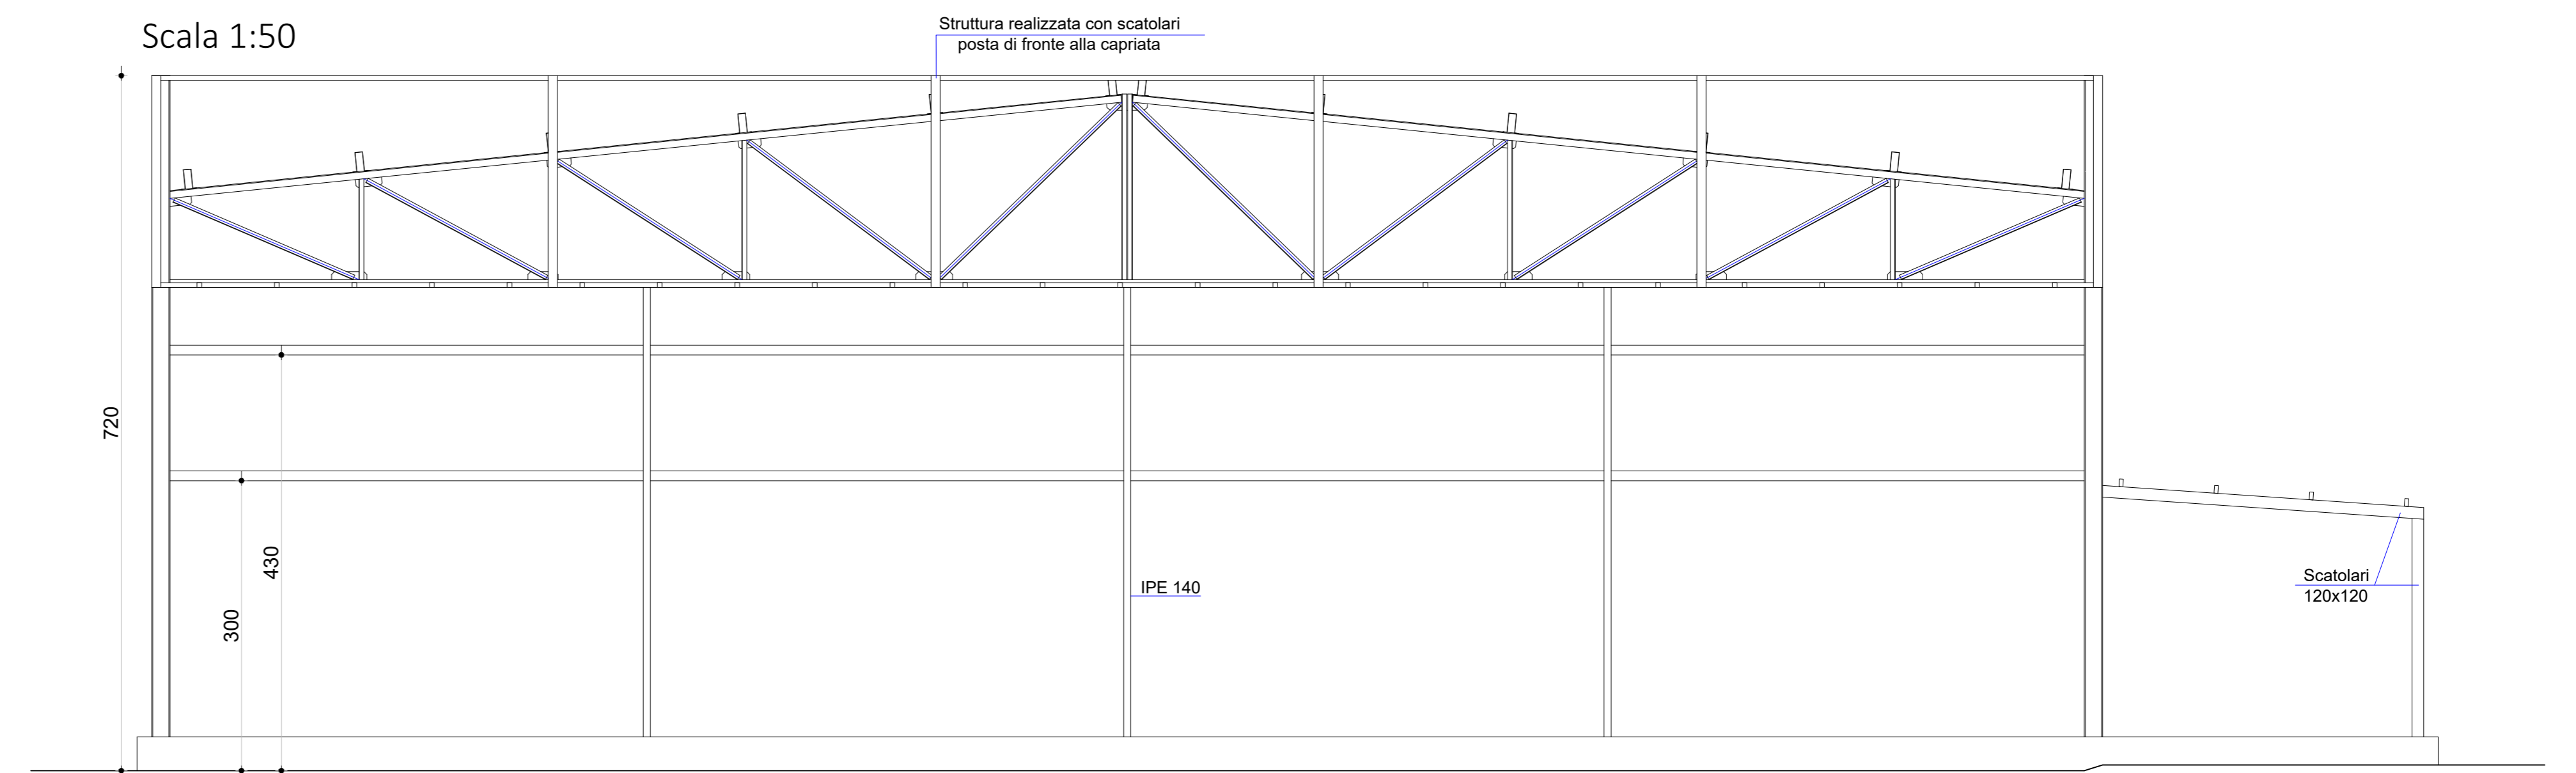

PROSPETTO DESTRO
 Scala 1:50

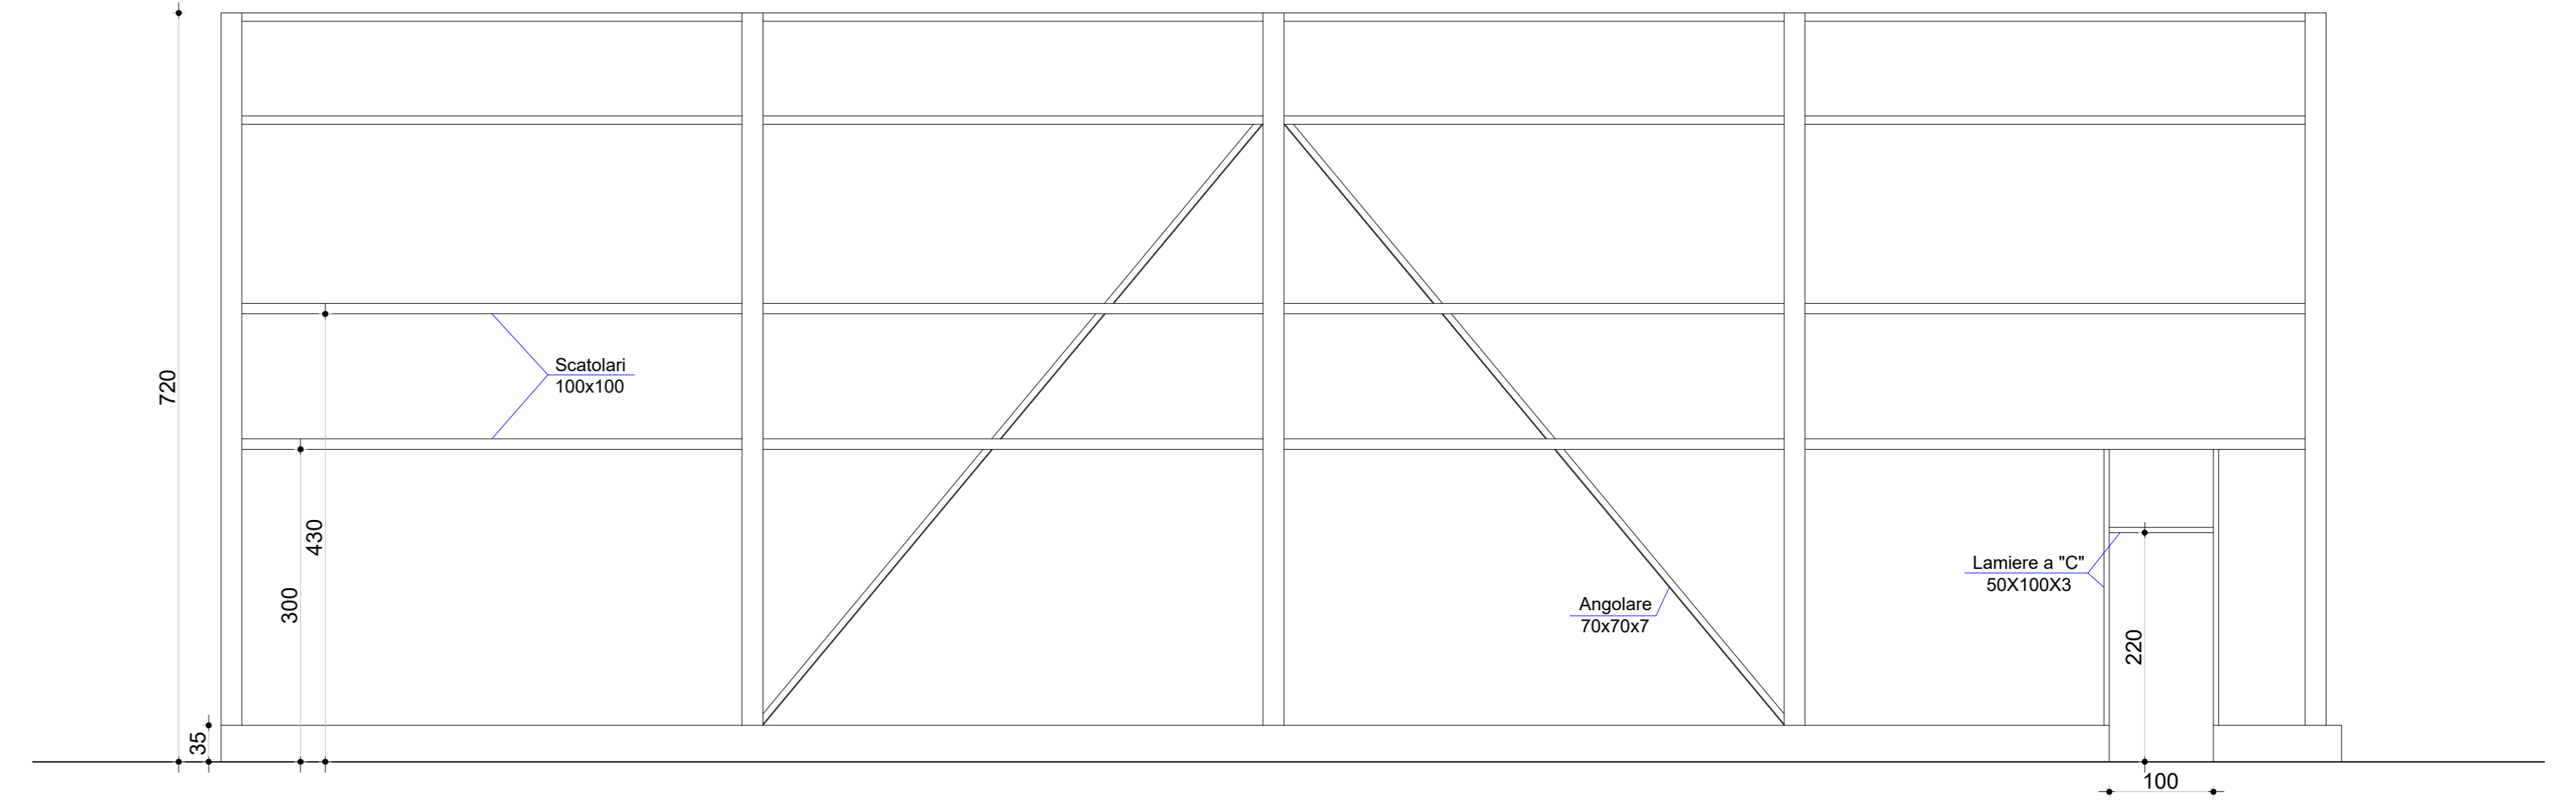

PROSPETTO SINISTRO
 Scala 1:50

